
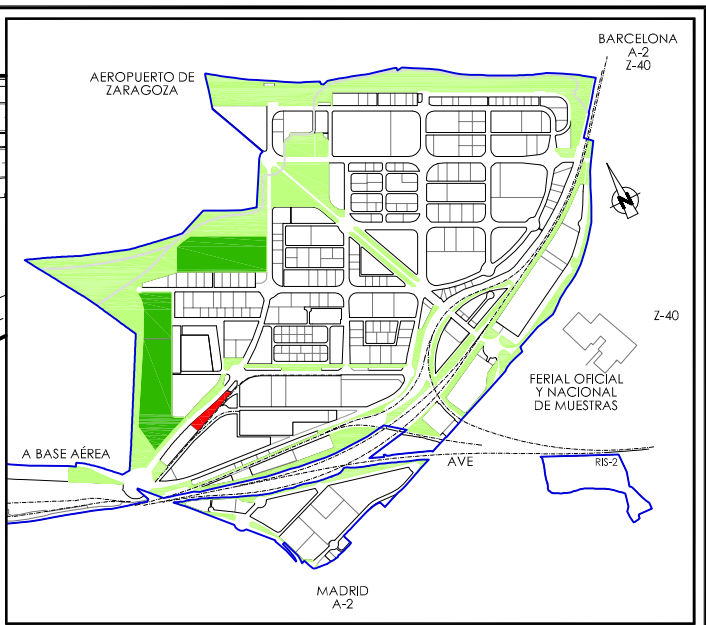


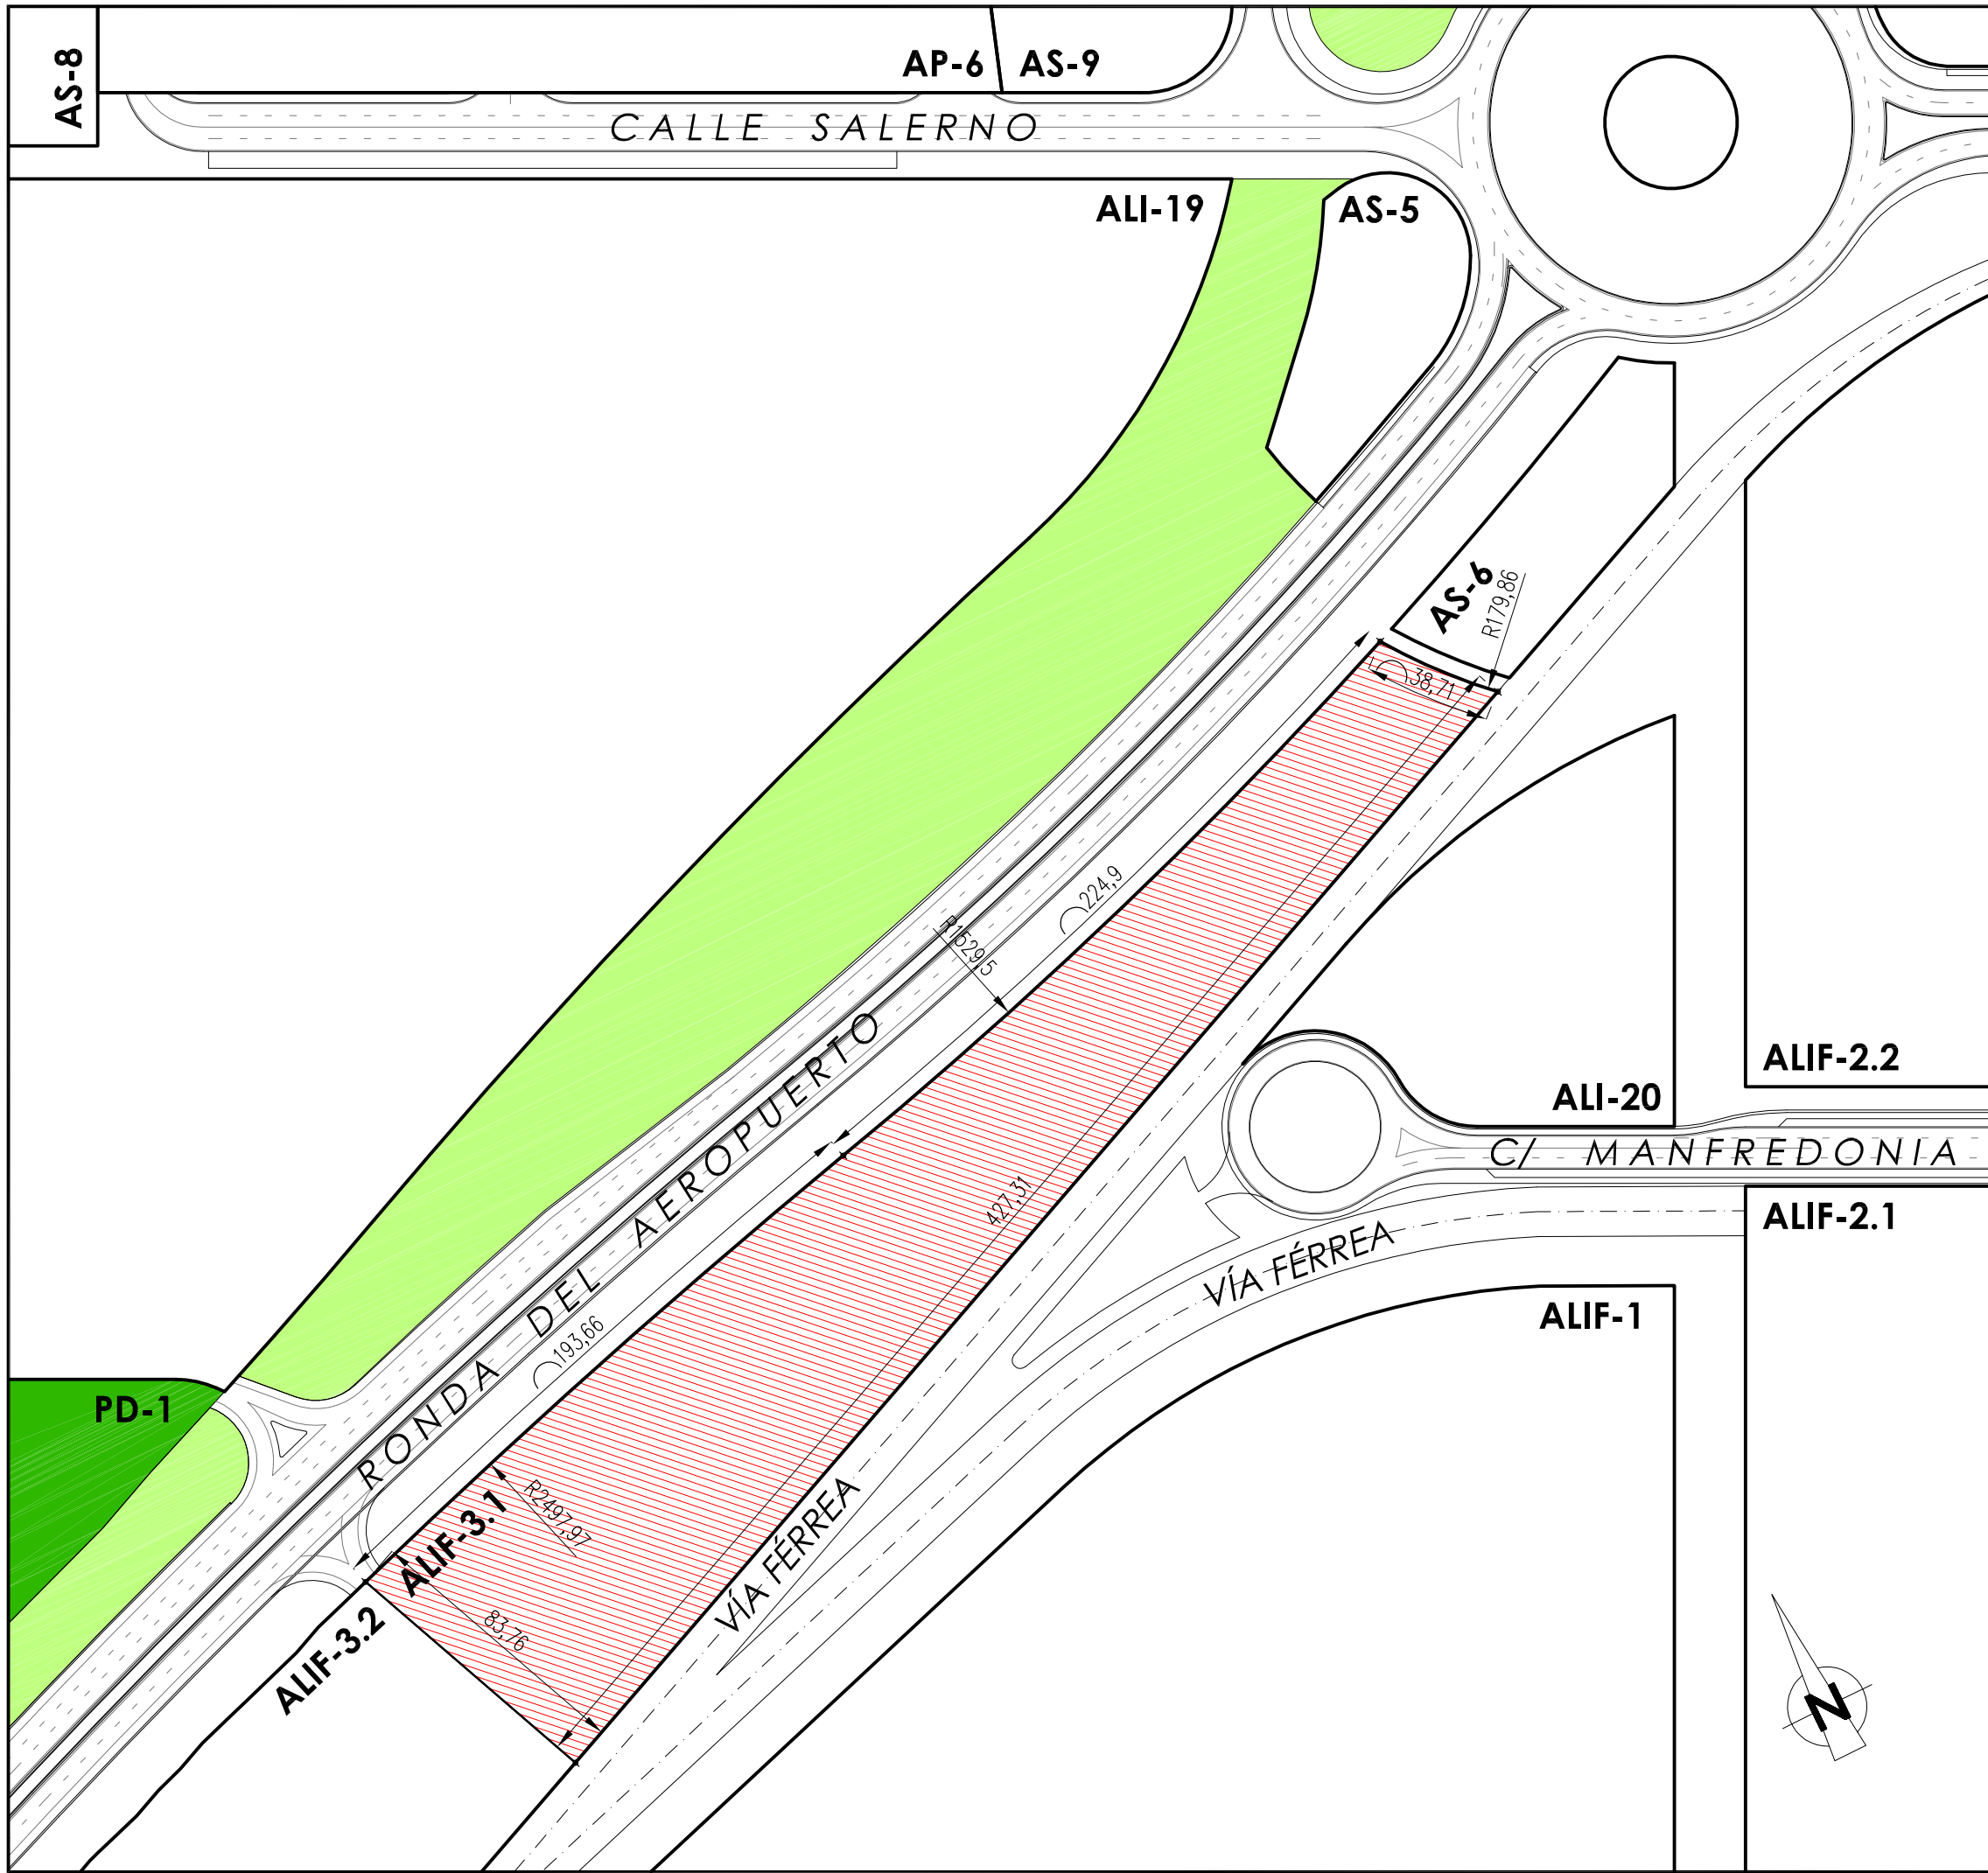

INFORMACIÓN

Denominación :	ALIF-3.1
Uso Principal :	Área Logís. Intermodal Ferroviaria (ALIF)
Superficie Parcela :	24.111 m ²
Ocupación Máx. Permitida :	75 %
Edificabilidad Máx. Permitida :	29.459 m ²
Altura Máx. Permitida :	4 Plantas - 16,00 m.
Retranqueo a Vial :	10 m.
Retranqueo a otros Linderos :	7 m.

Observaciones:

A la parcela ALIF-3.1 le corresponde un 1,52 % de repercusión de vial ferroviario privado mancomunado ALIF-VF, lo que, en este caso, supone 437 m².

Este vial computa en el cálculo de la edificabilidad total de la parcela.

Escala, A3: 1/ 2000

ALIF-3.1

PLATAFORMA LOGÍSTICA DE ZARAGOZA

Ronda del Canal Imperial de Aragón, nº1 - 50197 - Zaragoza - España
Tlf. (+34) 976 20 38 30 - Fax. (+34) 976 20 21 74 - E-mail. info@plazalogistica.com