


Fecha de impresión: 4 junio 2015
 Nombre de Archivo: Tur_Valoresim_Tramos_Obra
 Ruta del Archivo: P:\proy_1\20000019_ACCESO_PLAZA_DESDE_A3\02_Vigilantes\PROYECTO_TRAZADO_ACTUALIZADO\03_valoresim\PlanoA3

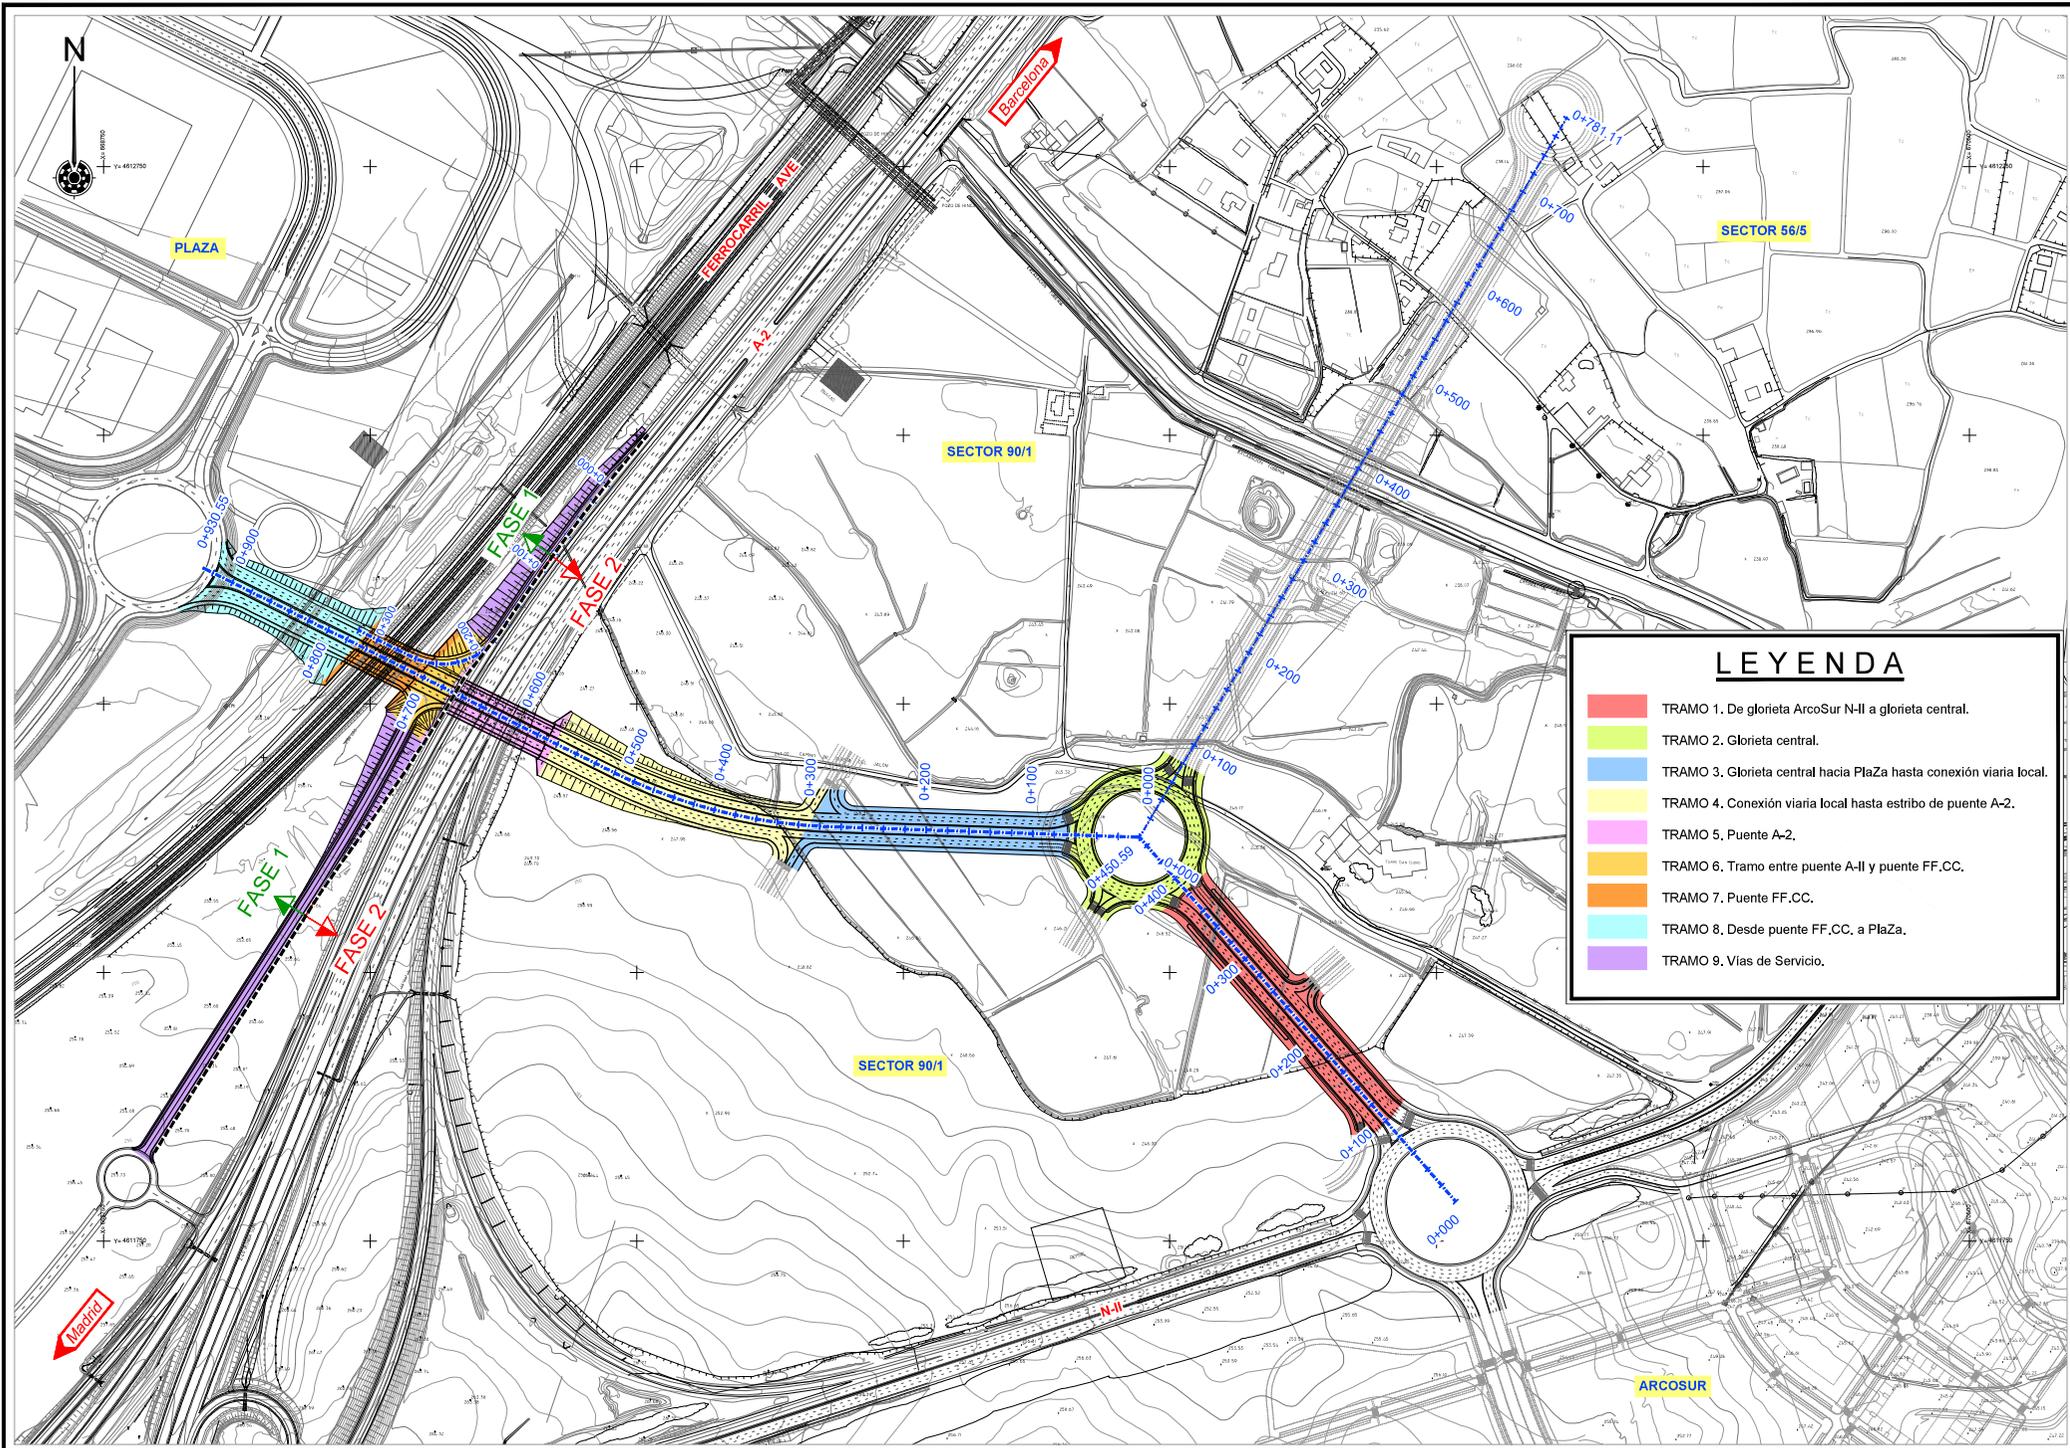

LEYENDA	
■	TRAMO 1. De glorieta ArcoSur N-II a glorieta central.
■	TRAMO 2. Glorieta central.
■	TRAMO 3. Glorieta central hacia PlaZa hasta conexión viaria local.
■	TRAMO 4. Conexión viaria local hasta estribo de puente A-2.
■	TRAMO 5. Puente A-2.
■	TRAMO 6. Tramo entre puente A-II y puente FF.CC.
■	TRAMO 7. Puente FF.CC.
■	TRAMO 8. Desde puente FF.CC. a PlaZa.
■	TRAMO 9. Vías de Servicio.

VALORACIÓN

PROYECTO DE TRAZADO DE UN NUEVO ACCESO A PLAZA EN LA PROLONGACIÓN DE LA CALLE TURIASO Y A TRAVÉS DEL ÁREA 90/1 DEL PGOU DE ZARAGOZA.

ESCALA ORIGINAL UNE-A3:
 1 / 5.000 0 10 50 100 m
 NUMÉRICA: GRÁFICA:

FECHA:
 MARZO 2021

Nº DEL PLANO:
 1
 HOJA: 1 DE 1

TÍTULO DEL PLANO:
 TRAMIFICACIÓN OBRA COMPLETA